


REGLEMENTARI URBANISTICE, sc 1:1000  
-mobilare urbanistica - propunere

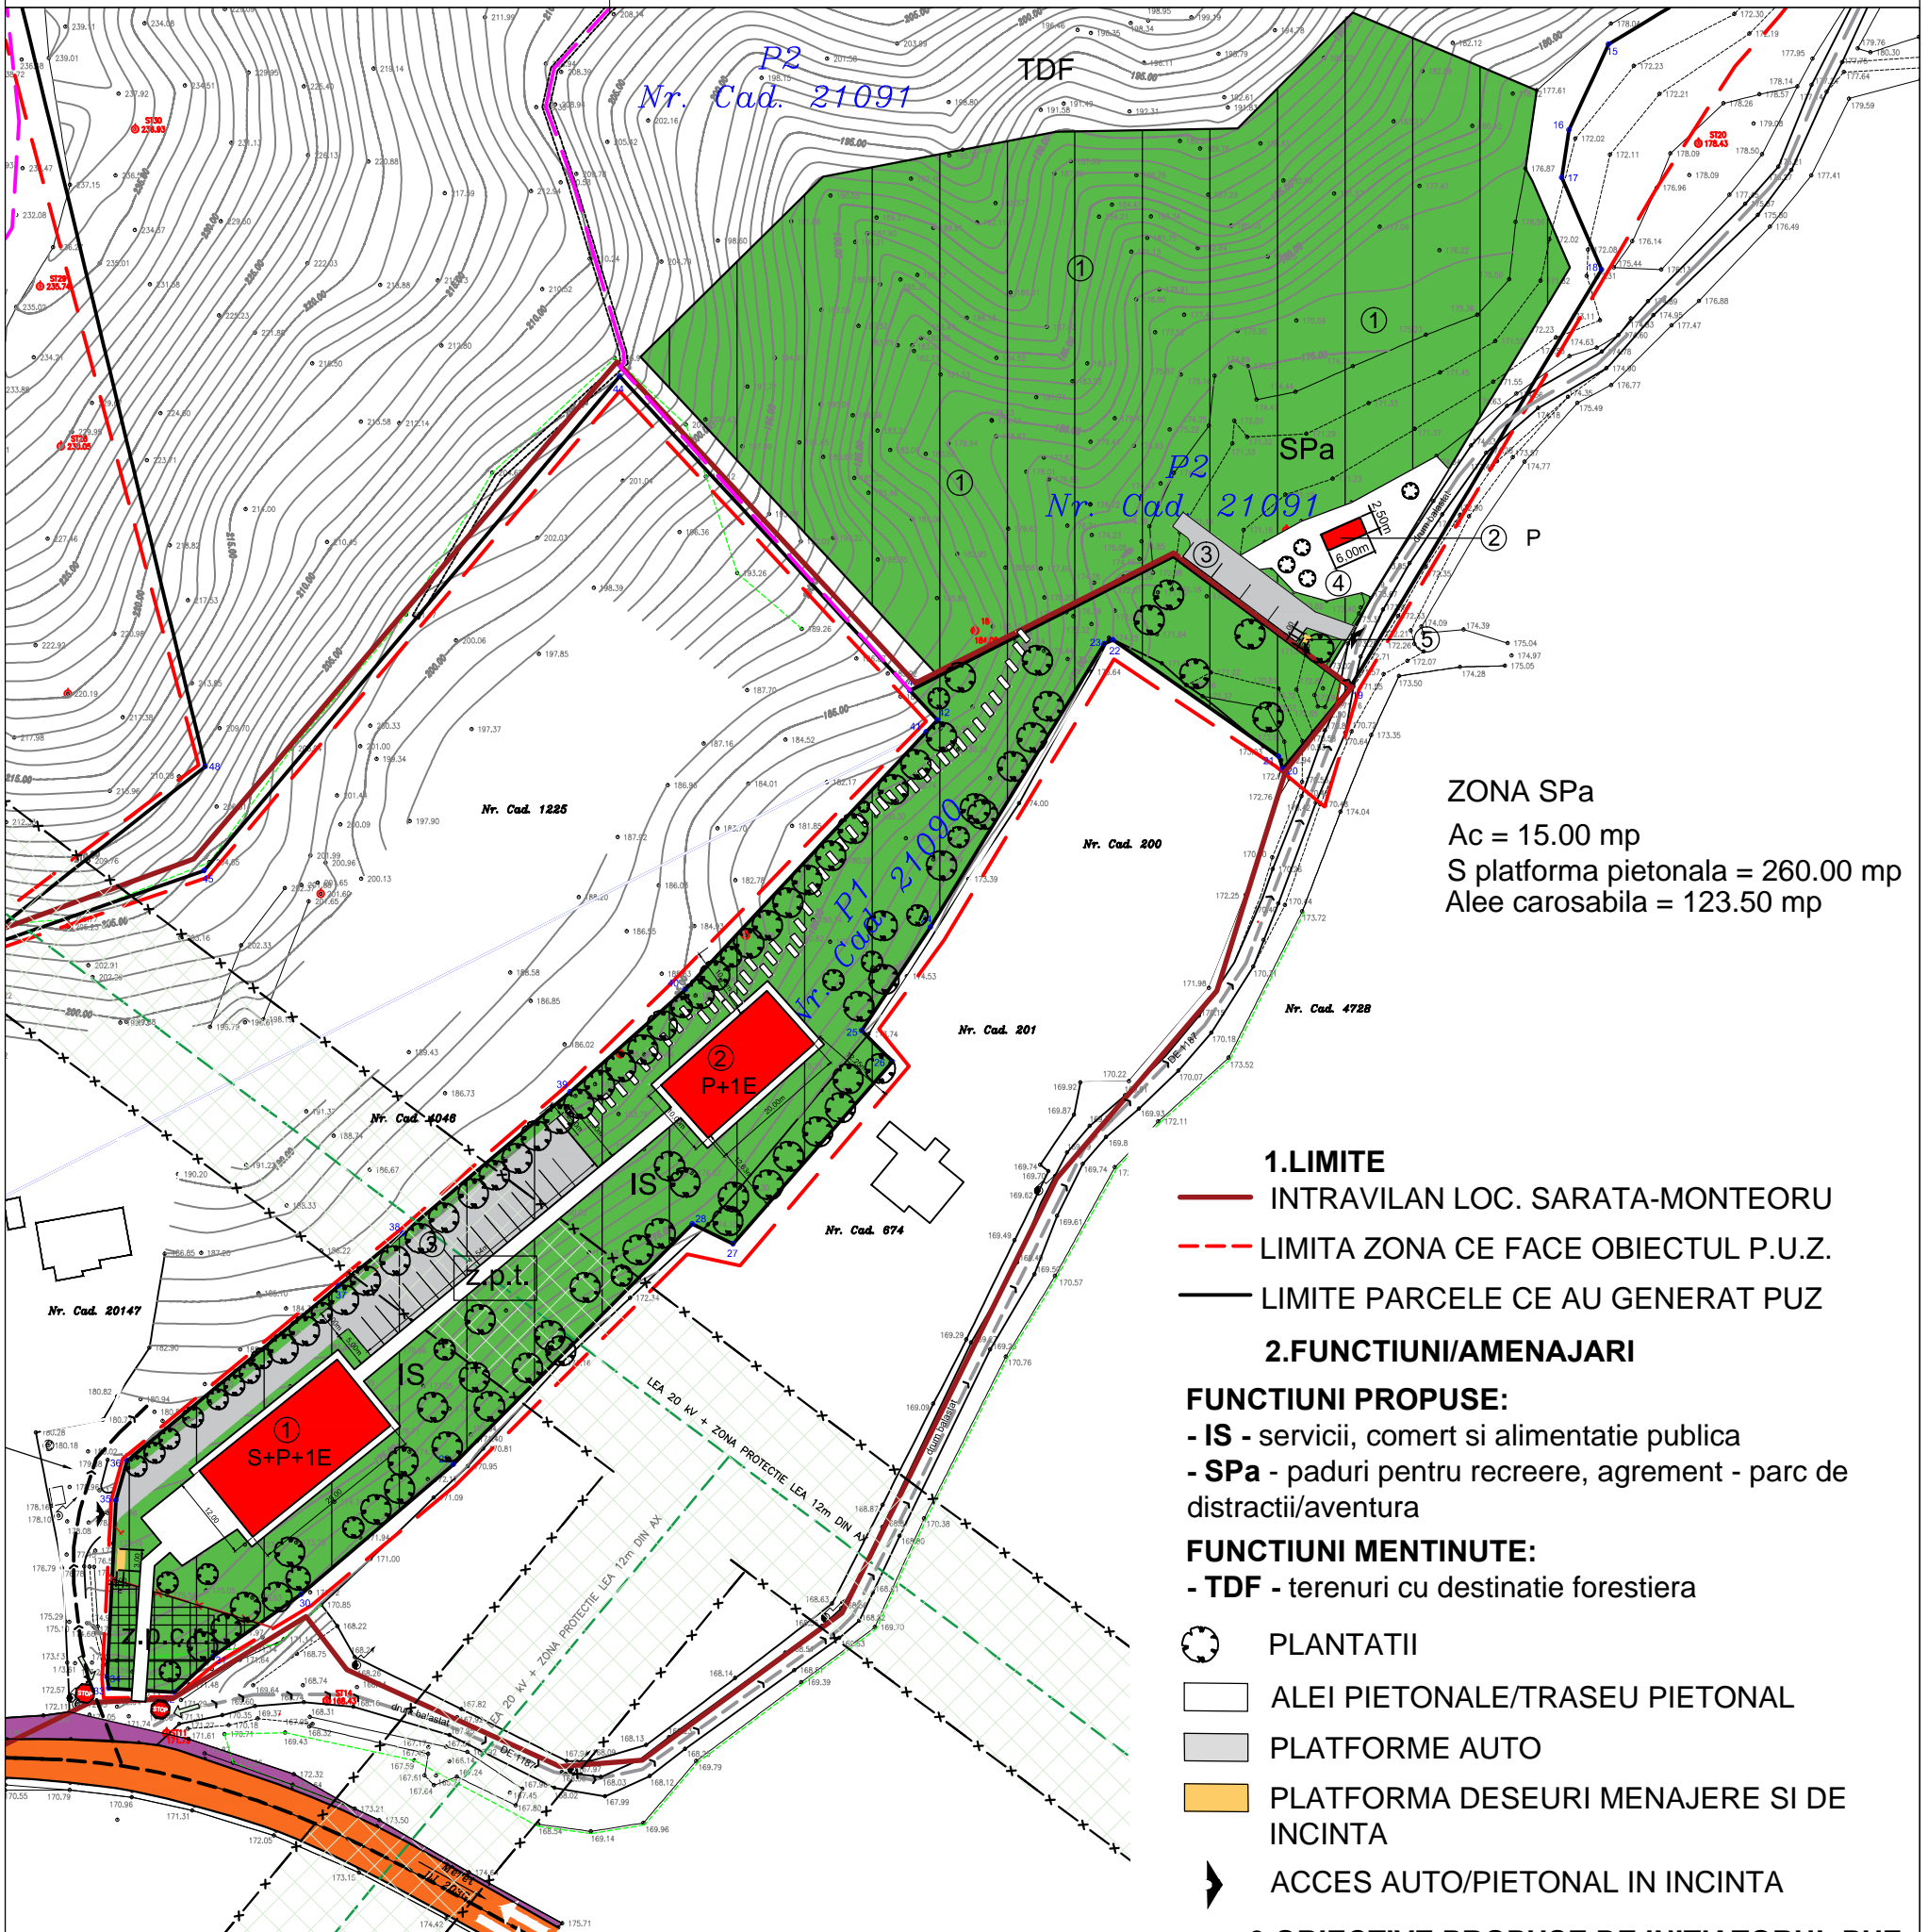

ZONA SPa  
Ac = 15.00 mp  
S platforma pietonala = 260.00 mp  
Alee carosabila = 123.50 mp

- 1.LIMITE**
- INTRAVILAN LOC. SARATA-MONTEORU
  - - - LIMITA ZONA CE FACE OBIECTUL P.U.Z.
  - LIMITE PARCELE CE AU GENERAT PUZ

- 2.FUNCTIUNI/AMENAJARI**
- FUNCTIUNI PROPUSE:**
- IS - servicii, comert si alimentatie publica
  - SPa - paduri pentru recreere, agrement - parc de distractii/aventura

- FUNCTIUNI MENTINUTE:**
- TDF - terenuri cu destinatie forestiera

- ⊗ PLANTATII
- ALEI PIETONALE/TRASEU PIETONAL
- PLATFORME AUTO
- PLATFORMA DESEURI MENAJERE SI DE INCINTA
- ACCES AUTO/PIETONAL IN INCINTA

**3.OBIECTIVE PROPUSE DE INITIATORUL PUZ  
PARCELA P1 - INTRAVILAN**

- ① RESTAURANT
- ② CAFENEA (la nivelul superior, spatiile vor fi destinate copiilor, pentru activitati educationale)
- ③ PLATFORME SEMICAROSABILE DE INCINTA, PARCAJE SUPRATERANE
- ④ ALEI/PLATFORME PIETONALE
- ⑤ PLATFORMA IMPREJMUITA DESEURI MENAJERE SI DE INCINTA

**4.OBIECTIVE PROPUSE DE INITIATORUL PUZ  
PARCELA P2 - EXTRAVILAN**

- ① platforme si echipamente specifice parcului de aventura, tiroliene suspendate in arbori cu diametrul de minim 35 cm (amenajarea exclude operatiunea de defrisare)
- ② modul prefabricat (birou administratie, grup sanitar pentru clienti)
- ③ platforme semicarosabile de incinta, parcaje supraterane
- ④ alei/trasee pietonale
- ⑤ platforma imprejmuita deseuri menajere si de incinta

□ PARCELE CE AU GENERAT PUZ  
P1 INTRAVILAN S = 0.5332 ha  
P2 EXTRAVILAN S= 8.7174 ha

verif./exp.	nume/prenume/semnatura	cerinta	referat /expertiza nr./data	
S.C. PRODECON S.R.L. BUZAU - C.U.I. 3608470 nr. R.C. J10/287/1993;tel.0238/422891,0744492290			<b>beneficiar</b> S.C. CHEMICALTRANS S.R.L.	nr. pr 631/U
arhitectura	nume/prenume/semnatura	scara 1/1000	<b>titlu pr./amplasament:</b> P.U.Z. loc. SARATA MONTEORU intravilan/extravilan T54, P1196, UA 108, com. MEREI, jud. BUZAU	faza P.U.Z.
sef proiect	arh. Gabriel Cuzuc			
proiectat	arh. Gabriel Cuzuc	data 05.2017	<b>titlu plansa:</b> REGLEMENTARI URBANISTICE mobilare urbanistica - propunere	pl. nr. 3.2
desenat	arh. Enache Camelia			